



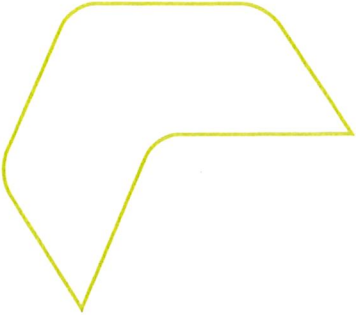

VILLIEU LOYES MOLLON

Projet d'aménagement LOYES
Les Contamines

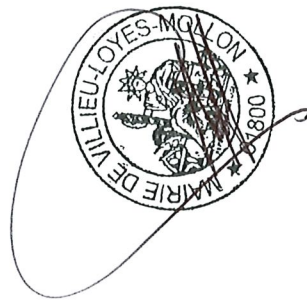

OCTOBRE 2022




Plan de situation




Accusé de réception en préfecture
001-210104501-20221216-DE_24_12_2022-DE
Date de télétransmission : 22/12/2022
Date de réception préfecture : 22/12/2022

Plan de situation

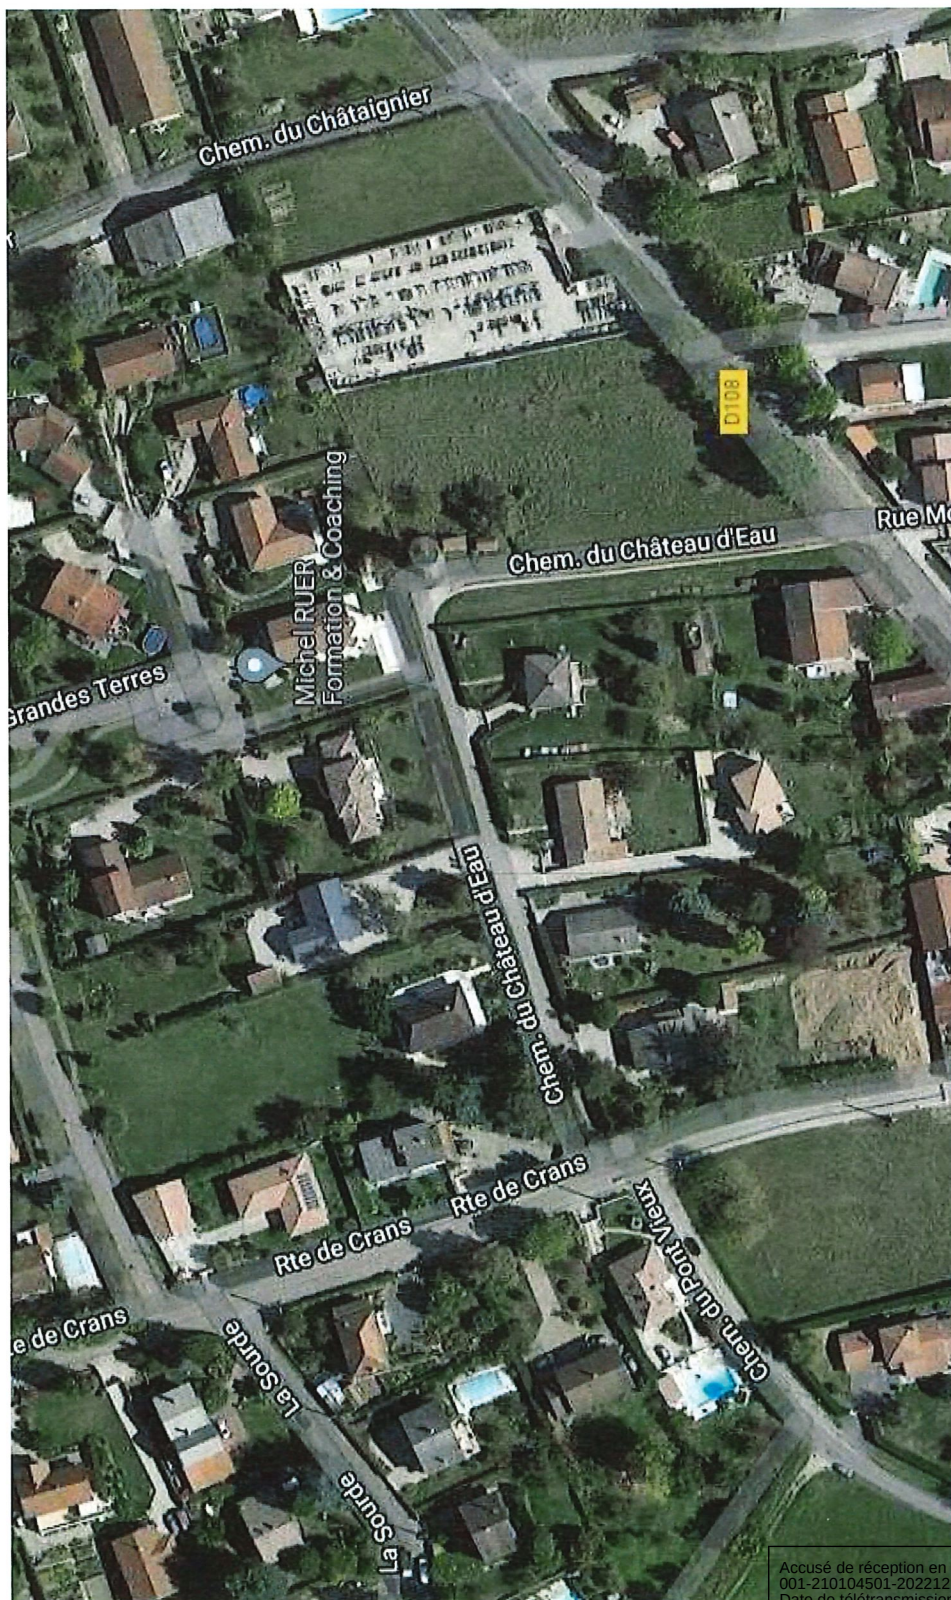

Plan de situation

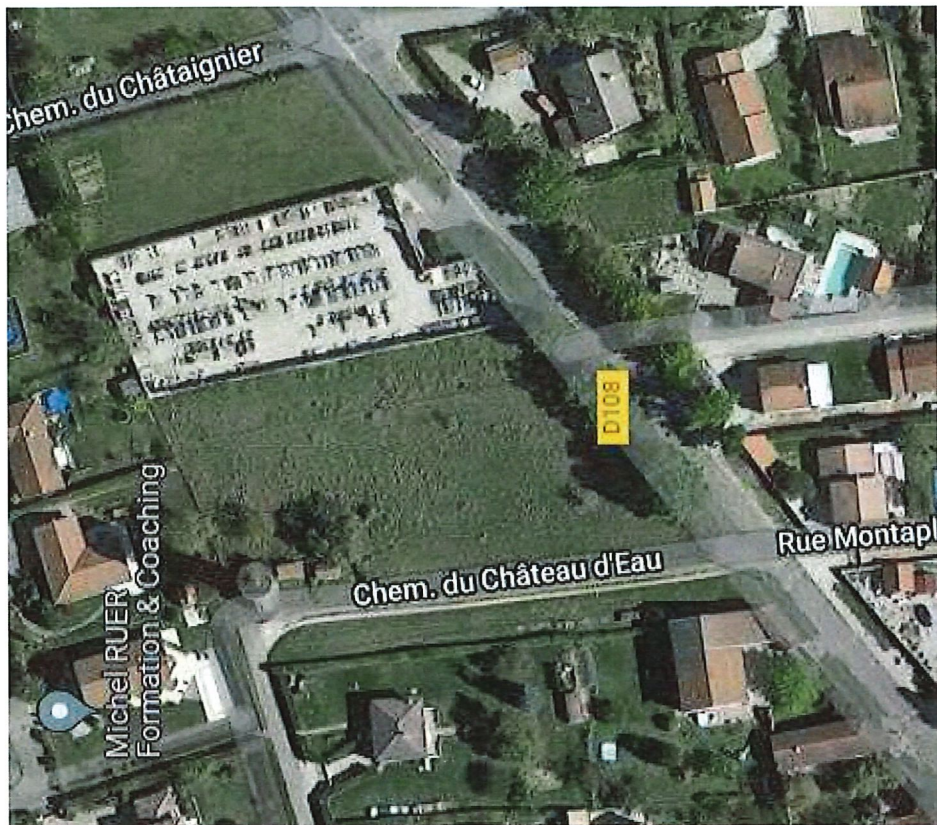

Esquisse, plan de composition




Accusé de réception en préfecture
001-210104501-20221216-DE_24_12_2022-DE
Date de télétransmission : 22/12/2022
Date de réception préfecture : 22/12/2022

ESQUISSE



ESQUISSE

Réserve
foncière

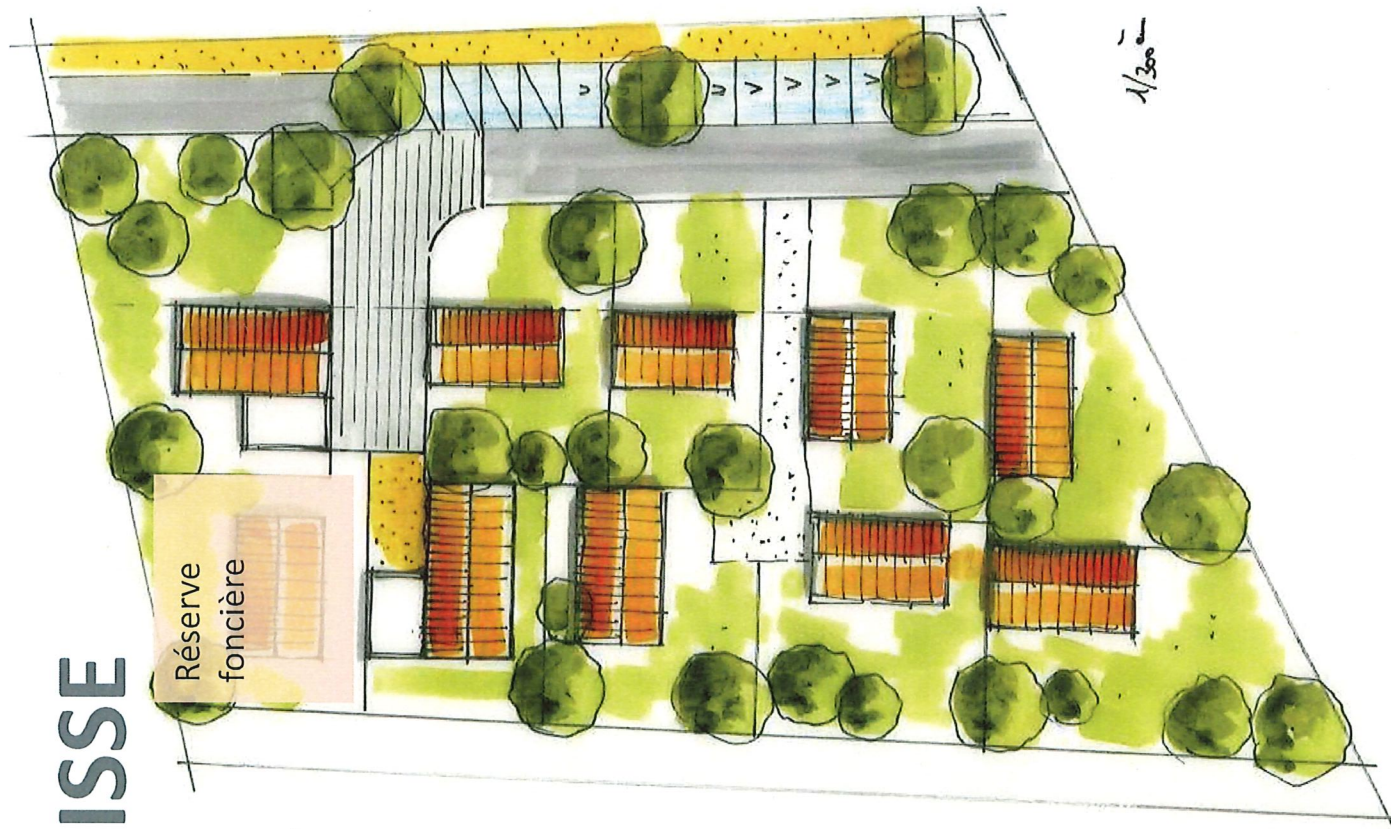


1/300

Qualité architecturale et paysagère



Accusé de réception en préfecture
001-210104501-20221216-DE_24_12_2022-DE
Date de télétransmission : 22/12/2022
Date de réception préfecture : 22/12/2022

Qualité architecturale et paysagère

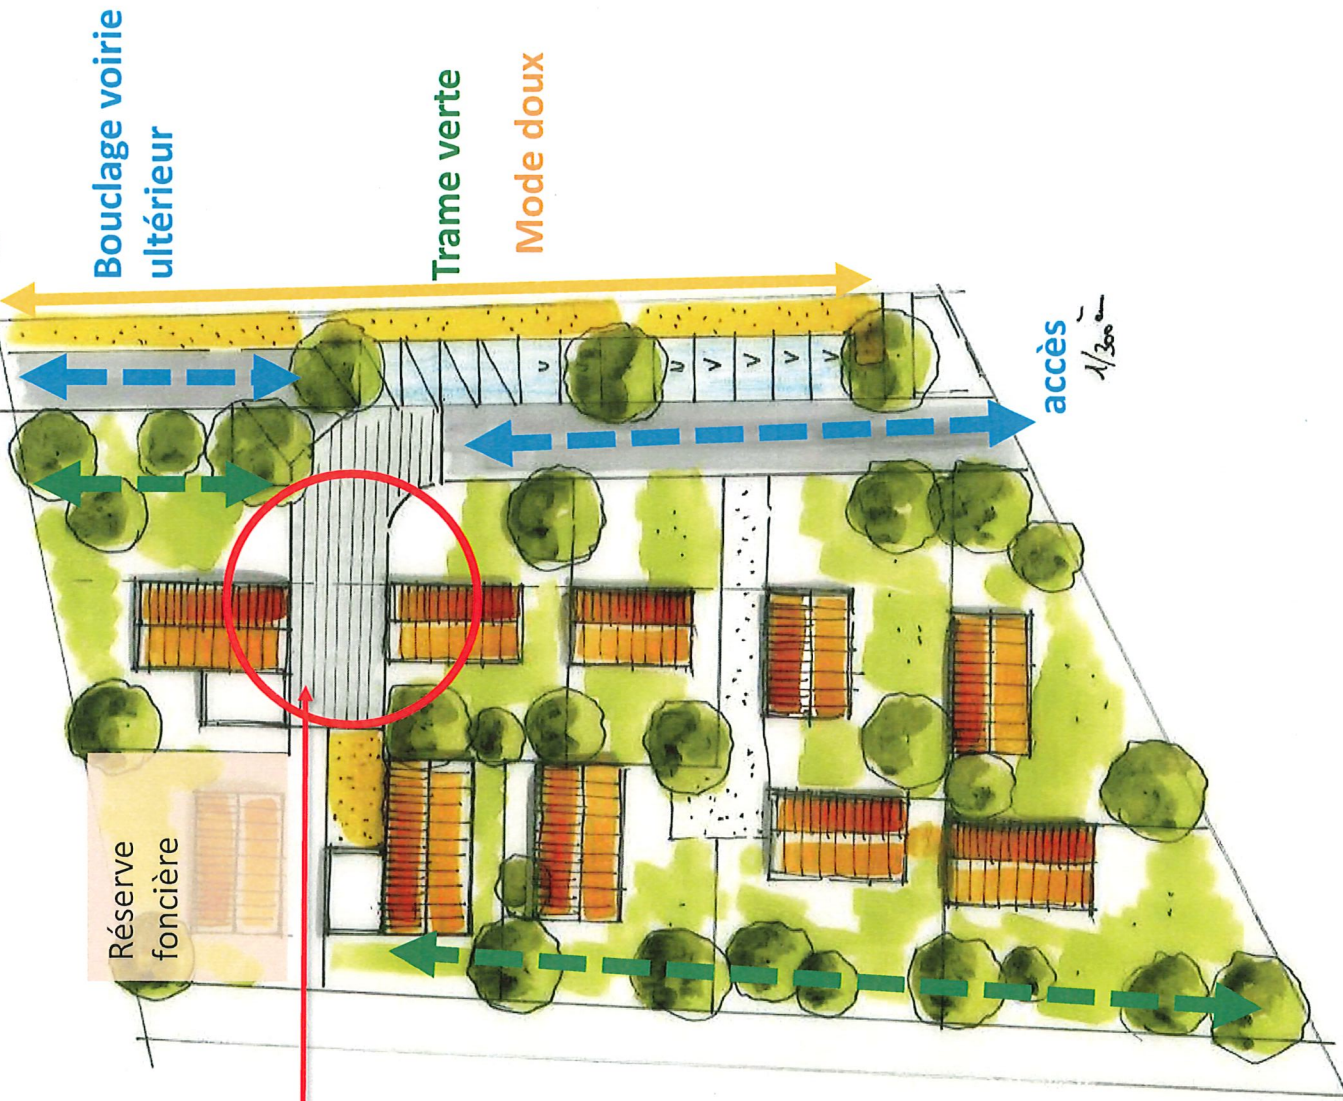

**Placette traitée
sous forme de
courée
Avec accroche du
bâti en limite de
référence**